



SISTEMA DIGITAL 4+PAR TRENZADO

ESQUEMA UNIFILAR

INSTALACION EN DERIVACION

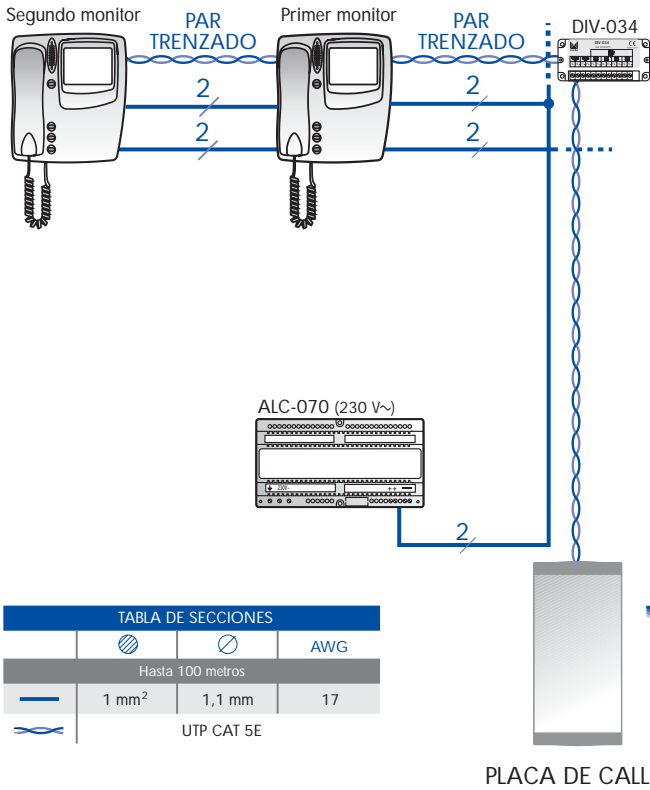

INSTALACION EN CASCADA

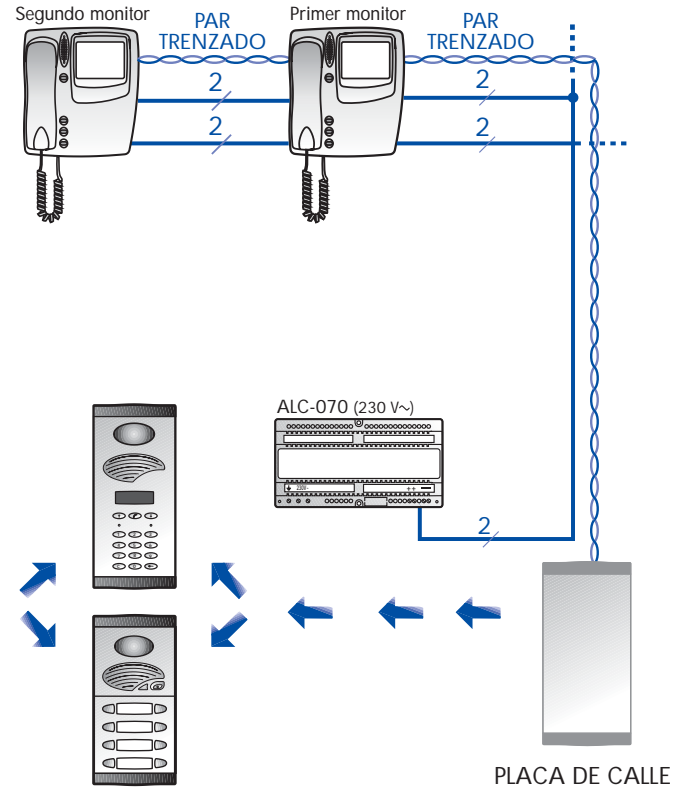

ESQUEMA DE CONEXIONES

INSTALACIÓN EN DERIVACIÓN

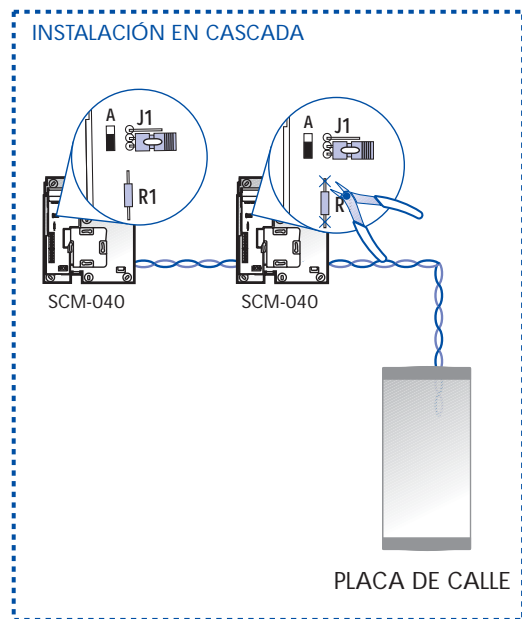
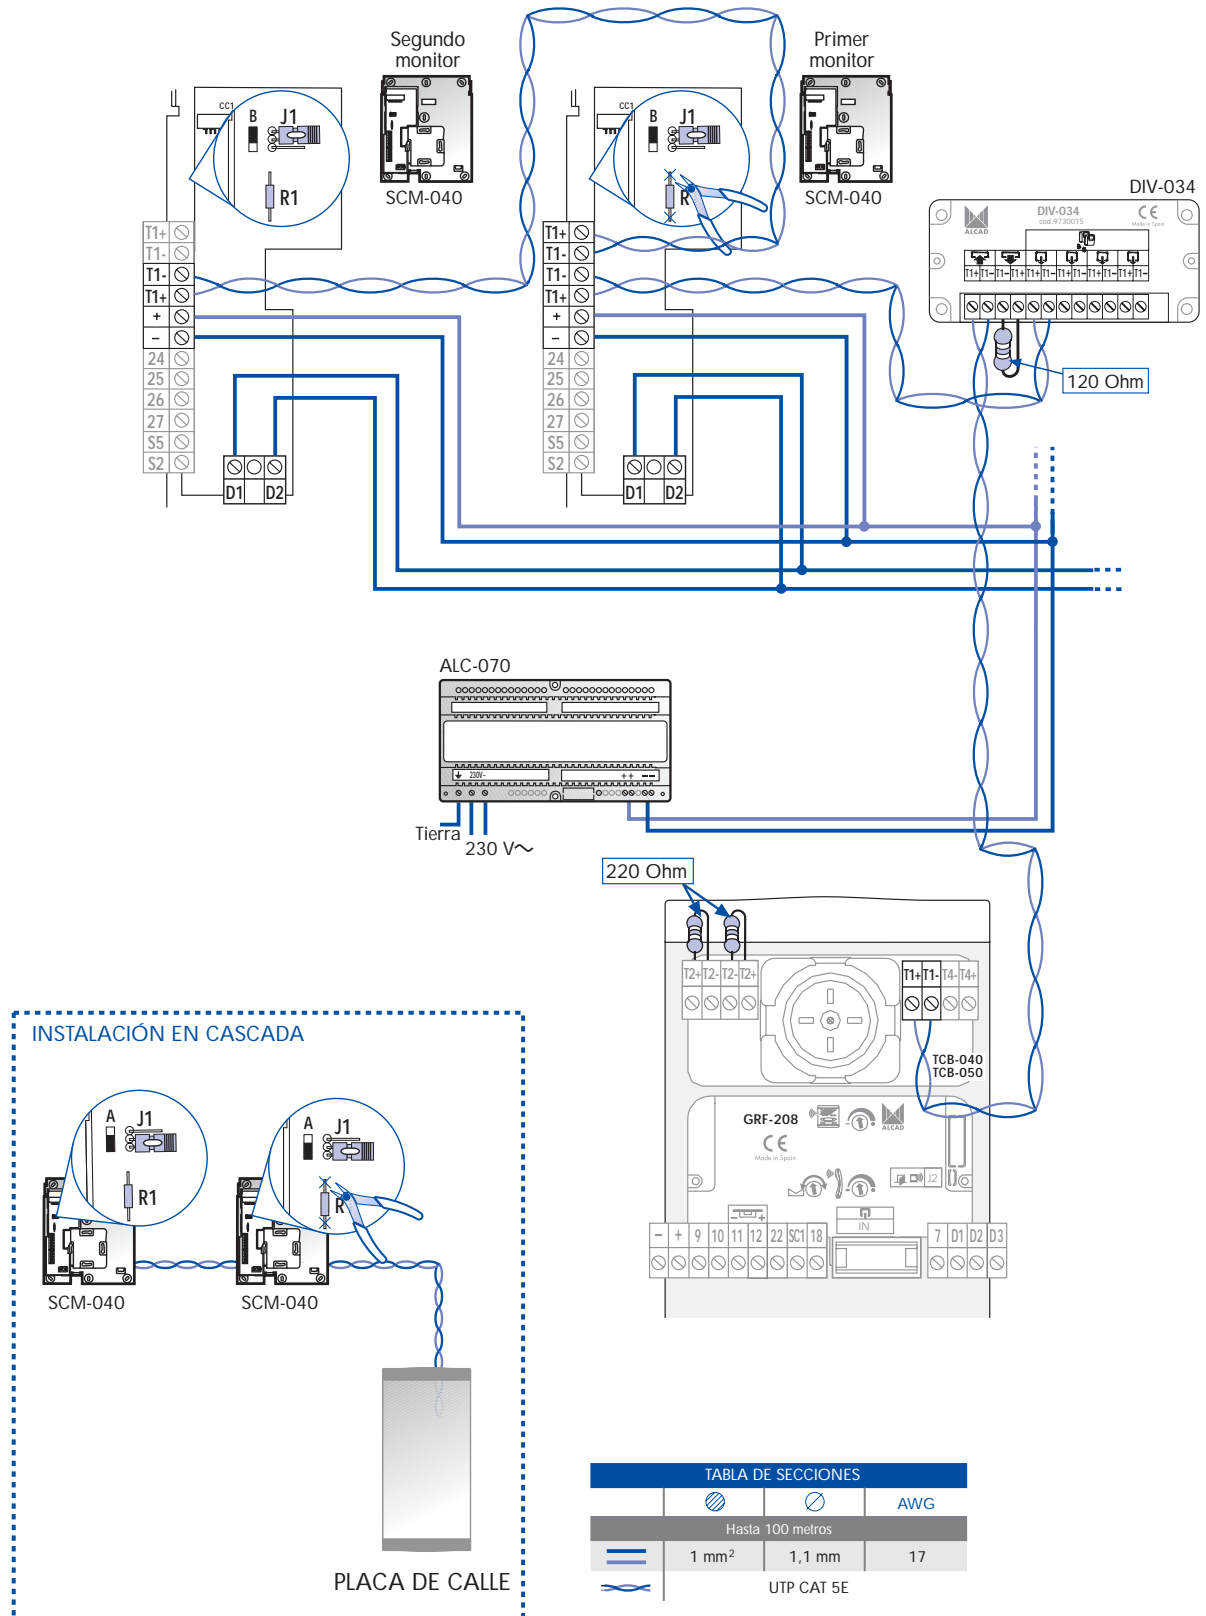


TABLA DE SECCIONES			
			AWG
Hasta 100 metros			
	1 mm ²	1,1 mm	17
	UTP CAT 5E		