



INSTALACIÓN BÁSICA EN EDIFICIO. CON CONSERJERÍA SISTEMA DIGITAL 4 + COAXIAL

ESQUEMA UNIFILAR

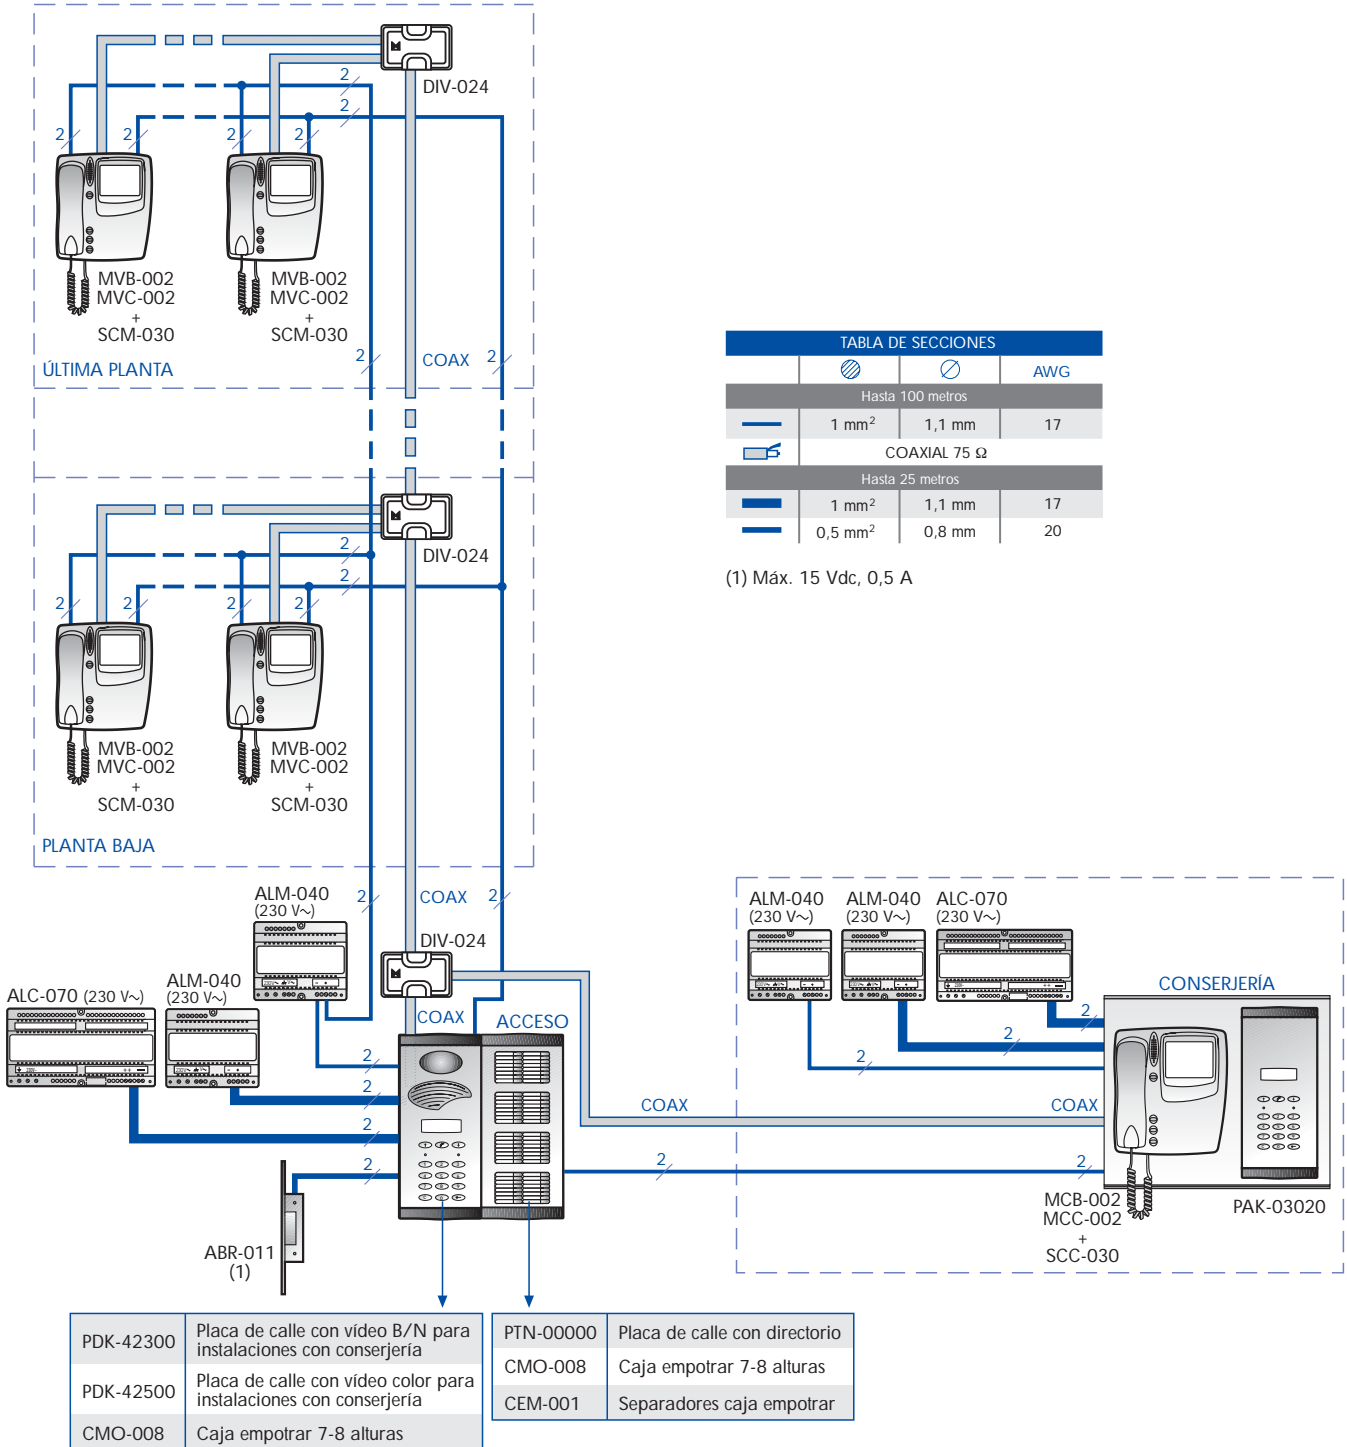


INSTALACIÓN BÁSICA EN EDIFICIO CON CONSERJERÍA SISTEMA DIGITAL 4+COAXIAL

ESQUEMA DE CABLEADO DE LA PLACA DE CALLE

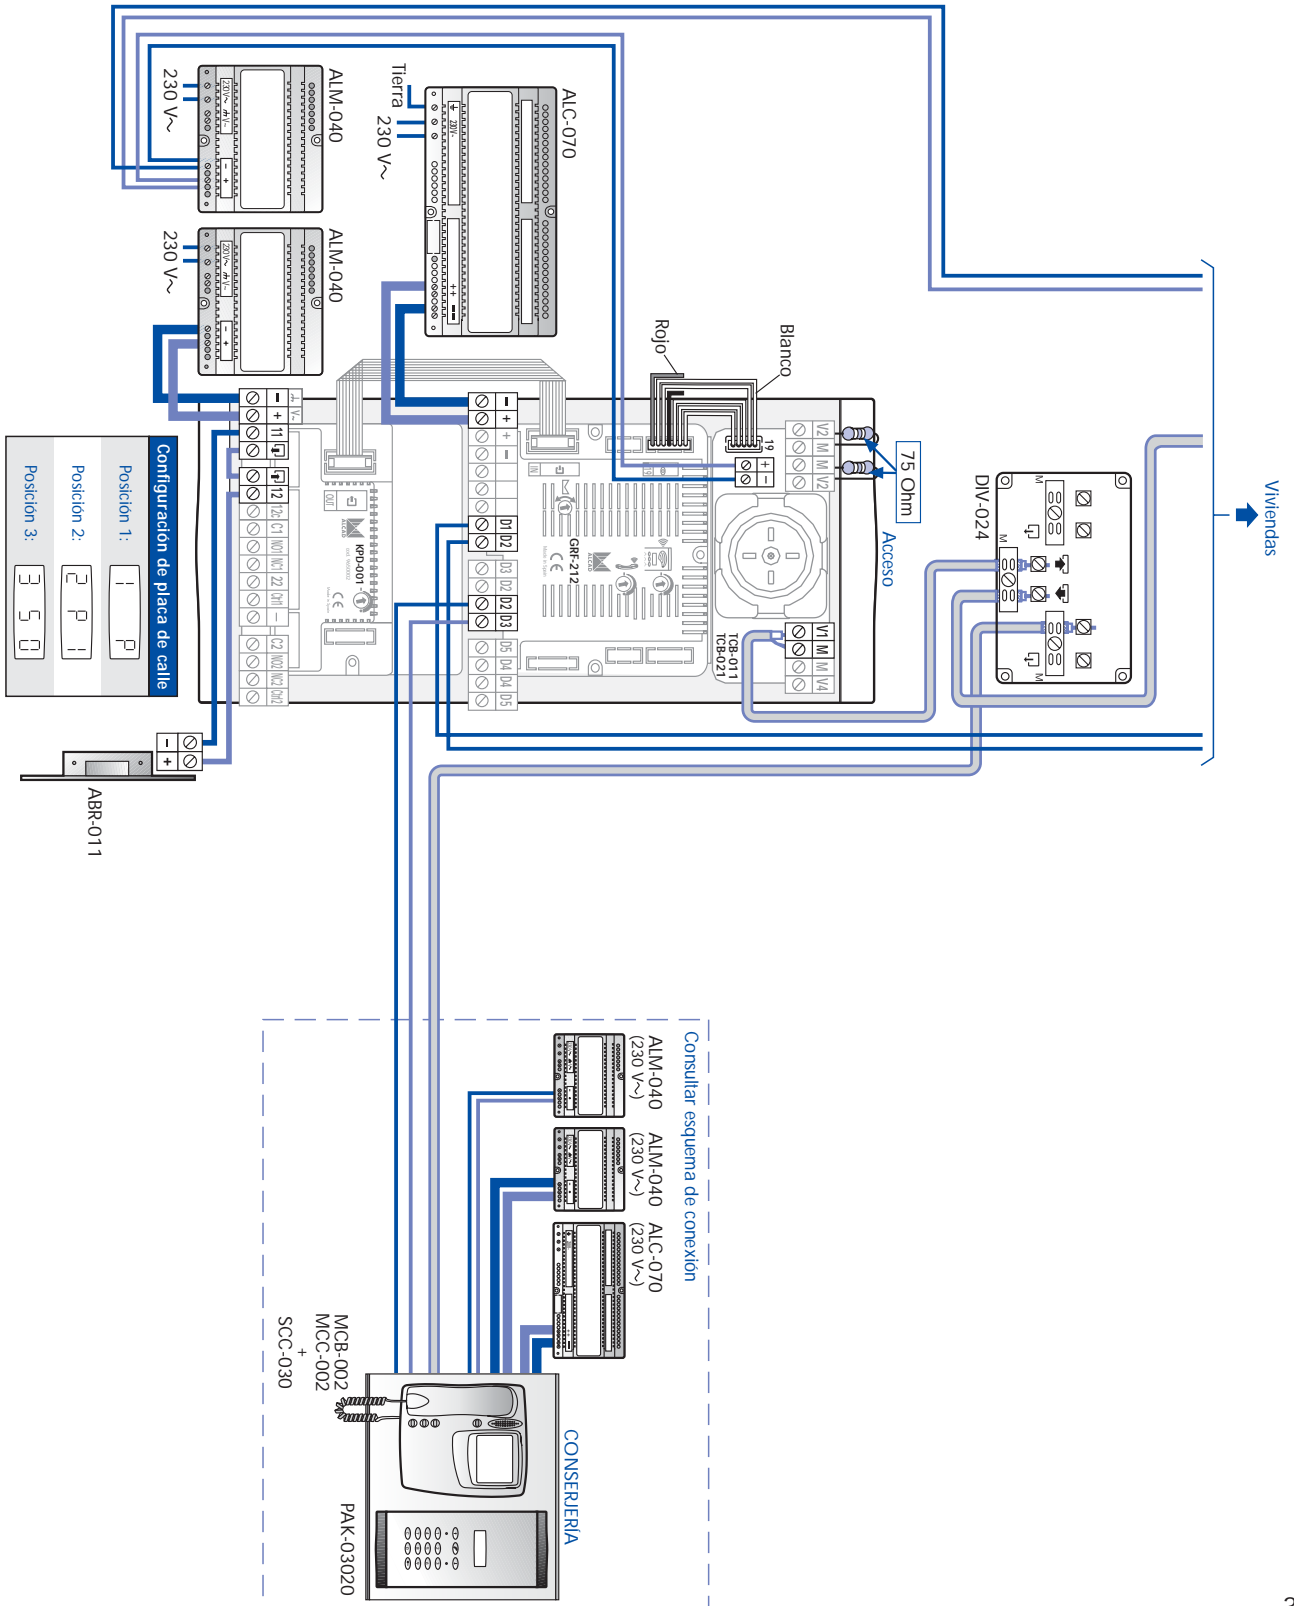

ESQUEMA DE CABLEADO DE LOS SOPORTES DE CONEXIONES DE LAS VIVIENDAS
 Consulte página 421.

INSTALACIONES CON CONSERJERÍA: ESQUEMA DE CABLEADO DE LA PLACA DE CONSERJERÍA

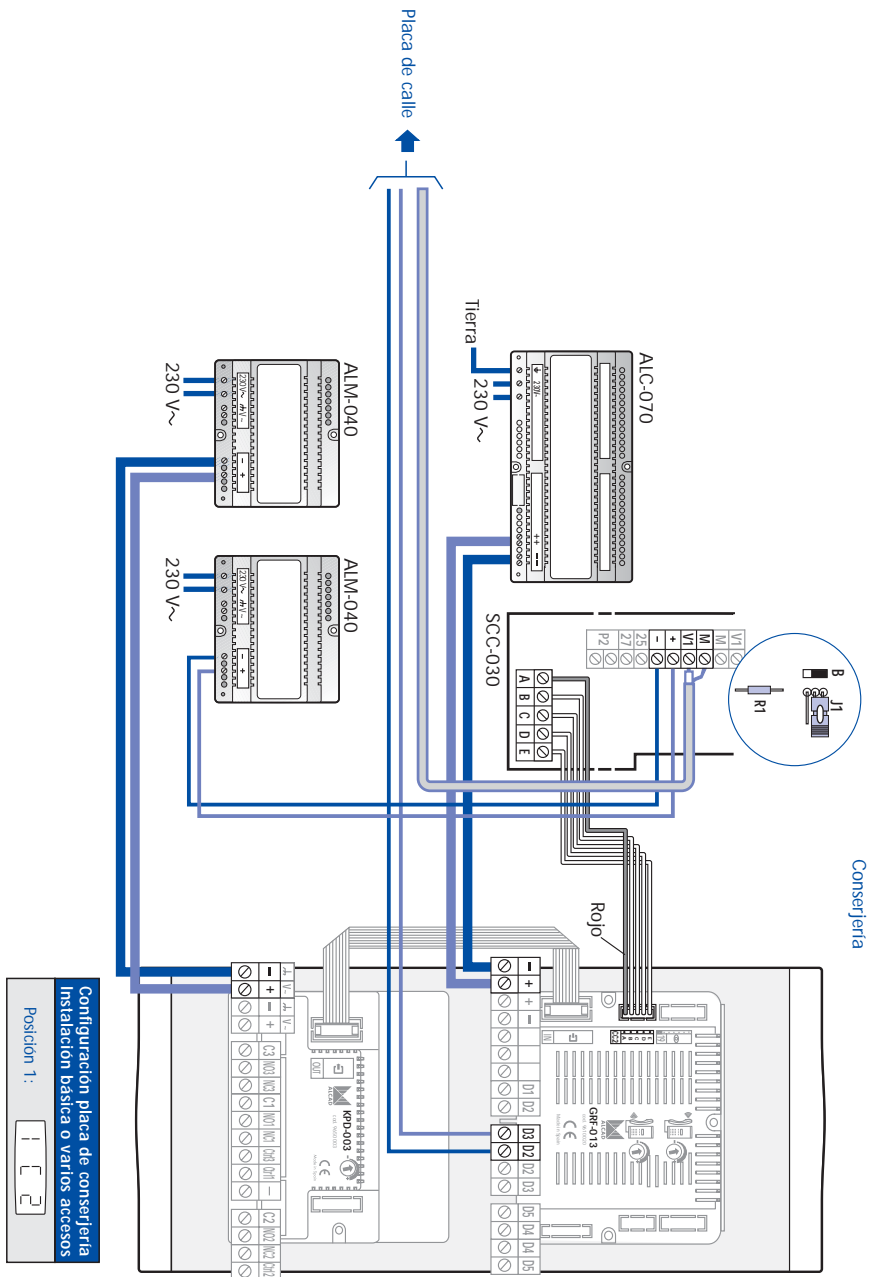

CONEXIÓN DE LOS SOPORTES DE CONEXIONES DE LAS VIVIENDAS EN EDIFICIOS

SISTEMA DIGITAL 4+COAXIAL

EDIFICIO. ESQUEMA BÁSICO

ESQUEMA DE CABLEADO

